


BEGANE GROND

Bouwnummer 621 Type D1 Bouwnummer 620 Type A Bouwnummer 619 Type D2(s)

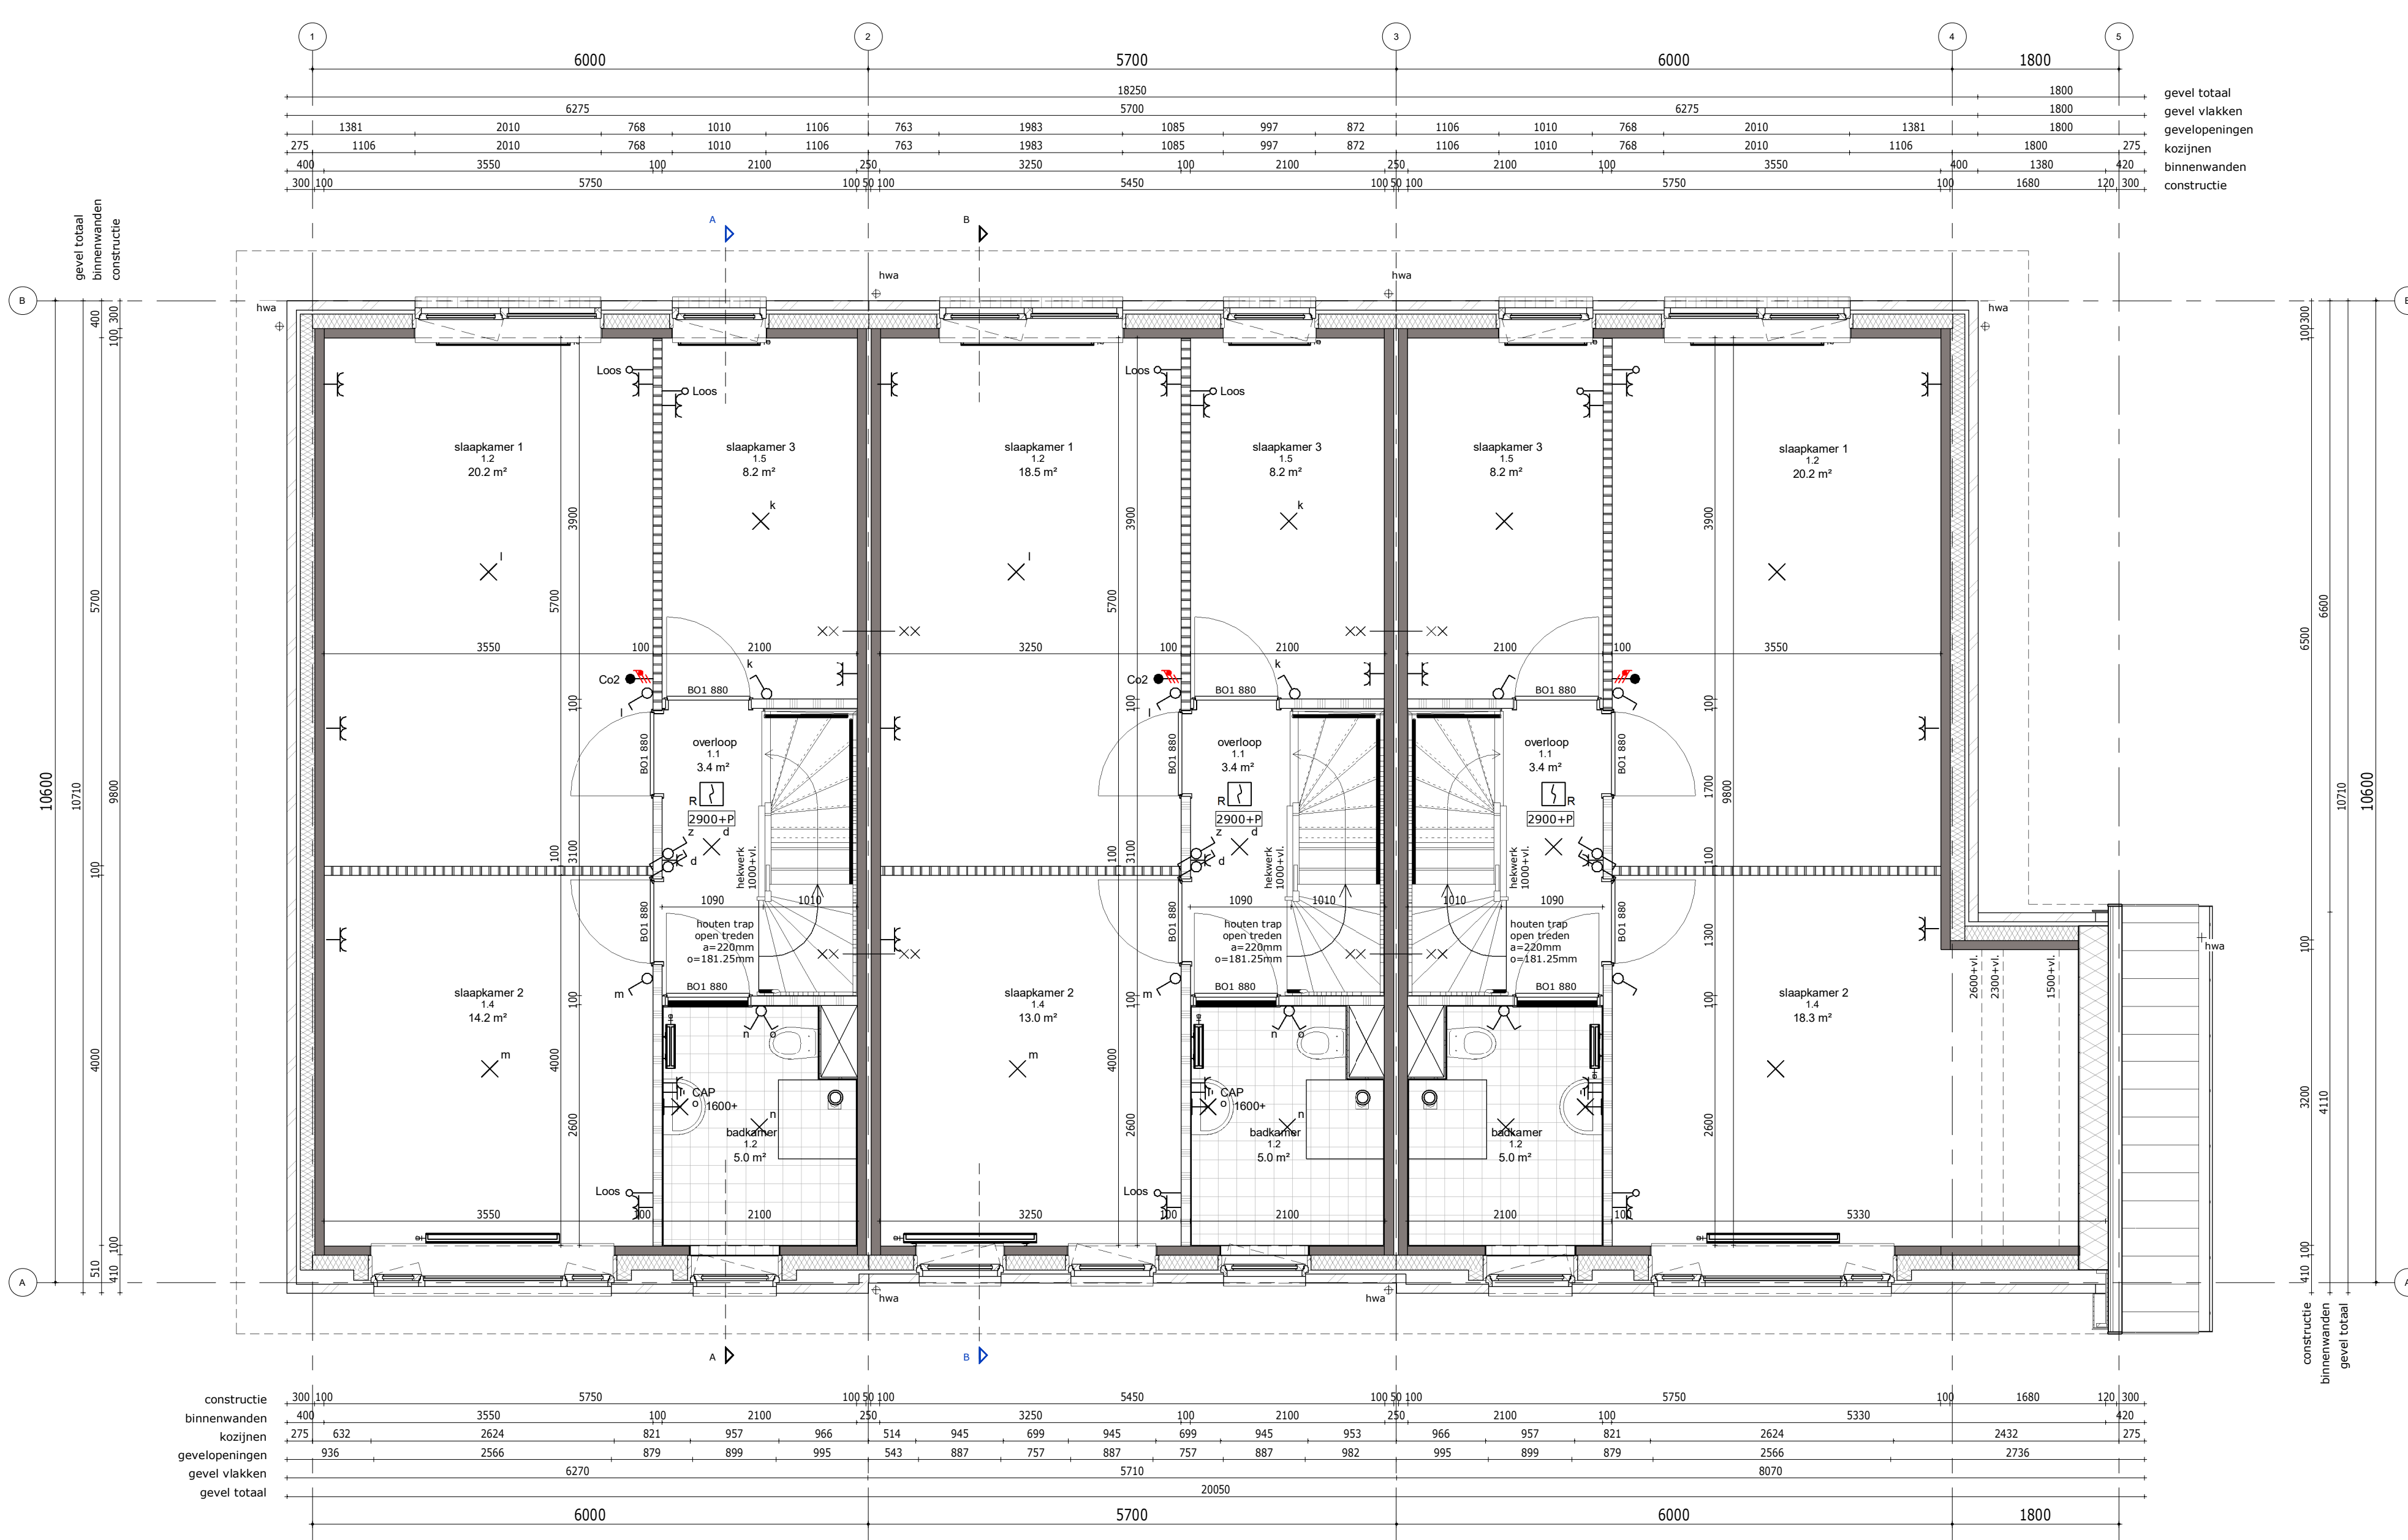

VERDIEPING 1

Bouwnummer 621 Type D1 Bouwnummer 620 Type A Bouwnummer 619 Type D2(s)

VERBLIJFSGEBIEDEN	
<ul style="list-style-type: none"> Contouren van de verblijfsgebieden geven de fictieve verblijfsgebieden weer. Exacte positie van de scheidingswanden en de toegangsdeuren zijn nader te bepalen. Materialisering van de scheidingswanden en de toegangsdeuren conform artikel 3.9, lid 2 (installatiegebied) en artikel 3.17a (geluidswering tussen verblijfsruimte) van het bouwbesluit 2012. 	
RENOVOOI INSTALLATIES	
<ul style="list-style-type: none"> enkele wandcontactdoos met randaande enkele wandcontactdoos met randaande t.b.v. wasmachine enkele wandcontactdoos met randaande t.b.v. centrale verwarming enkele wandcontactdoos met randaande t.b.v. koelkast enkele wandcontactdoos met randaande t.b.v. kooktoestel enkele wandcontactdoos met randaande t.b.v. vaatwasser enkele wandcontactdoos met randaande t.b.v. vloerverwarming enkele wandcontactdoos met randaande t.b.v. oven enkele wandcontactdoos met randaande t.b.v. afzuigkap bedraad aansluitpunt onbedraad aansluitpunt onbedraad aansluitpunt t.b.v. televisie onbedraad aansluitpunt t.b.v. televisie bedraad aansluitpunt t.b.v. telefoon bedraad aansluitpunt t.b.v. telefoon aansluitpunt t.b.v. thermostaat onbedraad aansluitpunt t.b.v. wasdroger onbedraad aansluitpunt t.b.v. boiler onbedraad aansluitpunt t.b.v. vonkontekting bedraad aansluitpunt t.b.v. badkamer kachel 	<ul style="list-style-type: none"> enkelepogige schakelaar, code corresponderend met lichtpunt serie schakelaar, code corresponderend met lichtpunten wisselschakelaar, code corresponderend met lichtpunt Aansluiting plafondlichtpunt, code corresponderend met schakelaar Aansluiting wandlichtpunt binnenwand, code corresponderend met schakelaar Aansluiting wandlichtpunt buitenwand, code corresponderend met schakelaar bedrukker bel rookmelder CV installatie Mechanische ventilatiebox CV verdel, inclusief omkasting expansievat ventilatie rooster afzuigventiel MV wandafzuigventiel MV grondkabel

RENOVOOI ALGEMEEN	
<ul style="list-style-type: none"> Hekwerken bij vloerafscheidingen t.p.v. trappen en vides hebben een hoogte van 1000mm. Deze zijn voornamelijk uitgevoerd in een houten spijlenhekwerk of een dicht houten paneel. De afmetingen van de samengestelde badruimten met een toilet hebben een grotere vloeroppervlakte dan de gestelde minimale norm van 2,2m² met een minimale breedte van 0,9m. De uitwendige scheidingconstructies bij een verblijfsgebied, toiletruimte en badruimte zijn volgens NEN 2778 waterdicht. De scheidingconstructie van de toiletruimten en badruimten hebben tot een hoogte van 1,2m boven de vloer een volgens NEN 2778 bepaalde wateropname, die gemiddeld niet groter is dan 0,01 kg/(m².s1/2) en op geen enkele plaats groter is dan 0,02 kg/(m².s1/2). Bij een bad of douche dient dit over een lengte van tenminste 3m en een hoogte van 2,1m te zijn. De scheidingconstructie waarvoor een warmteweerstand geldt volgens artikel 5.3 heeft aan de zijde die grenst aan een verblijfsgebied een bepaalde factor van 0,65 van de temperatuur van de binnenoppervlakte. In alle uitwendige scheidingconstructies zullen geen bredere openingen aanwezig zijn dan 10mm om het indringen van ratten en muizen tegen te gaan. Deuren, ramen, kozijnen en daarmee gelijk te stellen constructieonderdelen in een scheidingconstructie die volgens NEN 5087 bereikbaar zijn voor inbraak, hebben een volgens NEN 5096 bepaalde inbraakwerendheid die voldoet aan de in die norm aangegeven weerstandsklasse 2. Een doorgang naar een verblijfsgebied, verblijfsruimte, toiletruimte, badruimte, bergingruimte en een doorgang op een route vanaf het aansluitende terrein hebben een vrije breedte van tenminste 0,85m en een minimale vrije hoogte van 2,3m. 	
RENOVOOI INSTALLATIES	
<ul style="list-style-type: none"> Luchtverversing, conform bouwbesluit 2012, hoofdstuk 3, afdeling 3.6. (zie ventilatieberekening) Een verbrandingstoestel heeft een brandveilige opstelling welke is bepaald volgens NEN 3028. De elektriciteitsvoorziening voldoet aan de NEN 1010. De drinkwatervoorziening is aangesloten op het openbare distributienet voor drinkwater. De ondergrondse doorvoer van de afvoeringen door een uitwendige scheidingconstructie van het gebouw ligt zoveel mogelijk haaks op de scheidingconstructie. De rioleringsleidingen en gebouwaansluitingen van de afvoeringen zijn zodanig dat bij zetting de dichtheid van de aansluitingen en de afvoer gehandhaafd blijven. De terreinleiding waardoor huishoudelijk afvalwater wordt geleid heeft geen vernauwing in de stroomrichting, heeft een vloeiend beloop, is waterdicht, heeft voldoende inwendige middelen en bevat geen beer- of rottingsgut. Het materiaal, de sterkte en de vorm van buizen en hulpstukken van de terreinleiding voldoen aan NEN 7002, NEN 7003, NEN 7013, NEN-EN 1401-1, NEN-EN 295-1, NEN-EN295-2 en NEN-EN 295-3. Badkamer, wc en installatie ruimtes conform bouwbesluit 2012, artikel 3.8. (waar de geluidsoverdracht maximaal 30 dB(A) geldt). Deuren van de badkamer, wc, kast en meterkast 20mm vrij houden van onderdorpel cq. voor ten behoeve van ventilatie. 	
RENOVOOI BRANDVEILIGHEID	
<ul style="list-style-type: none"> Een afvoervervoorziening voor rookgas is brandveilig bepaald volgens NEN 6062 De rookmelders worden geplaatst volgens de primaire inrichtingsvoorschriften in NEN 2555. De woningscheidende wanden hebben een brandwerendheid van 60 minuten WBDBO. 	

RENOVOOI MATERIALEN	
<ul style="list-style-type: none"> metalwerk betonwand isolatie lichte scheidingwand 100 / 70 lichte scheidingwand 100, geluidwerend wandtegels binnenkozijn 60 minuten WBDBO mk hemelwaterafvoer geïsoleerd kruipvlak 	<ul style="list-style-type: none"> wastafel, volgens technische omschrijving fontein, volgens technische omschrijving wandcloset, volgens technische omschrijving douche verdiept opstelplaats wasmachine opstelplaats wasdroger entree woning

<p>FILE 1650</p> <p>FORAAT TEGENKOMMER 0V.45.01</p> <p>AO 841x841</p>	<p>IN OPDRACHT VAN BPD Ontwikkeling</p> <p>Huissens Hoogh Blok 45, Woningtypen</p> <p>OMGEVINGSVERGUNNING Begane grond, Verdieping 1</p> <p>SCHAAL 1:50</p> <p>DATEM 30-07-2018</p> <p>GEWISZID</p>	<p>MULLERS + MULLERS</p> <p>Architectuur</p> <p>Naam: 005-427 93 25</p> <p>Adres: 1017 CA Amsterdam</p> <p>Tel: 020-427 93 95</p> <p>www.mullers.nl</p>
---	---	---